


# RESIDENCIAL ARGANDA ESTACIÓN

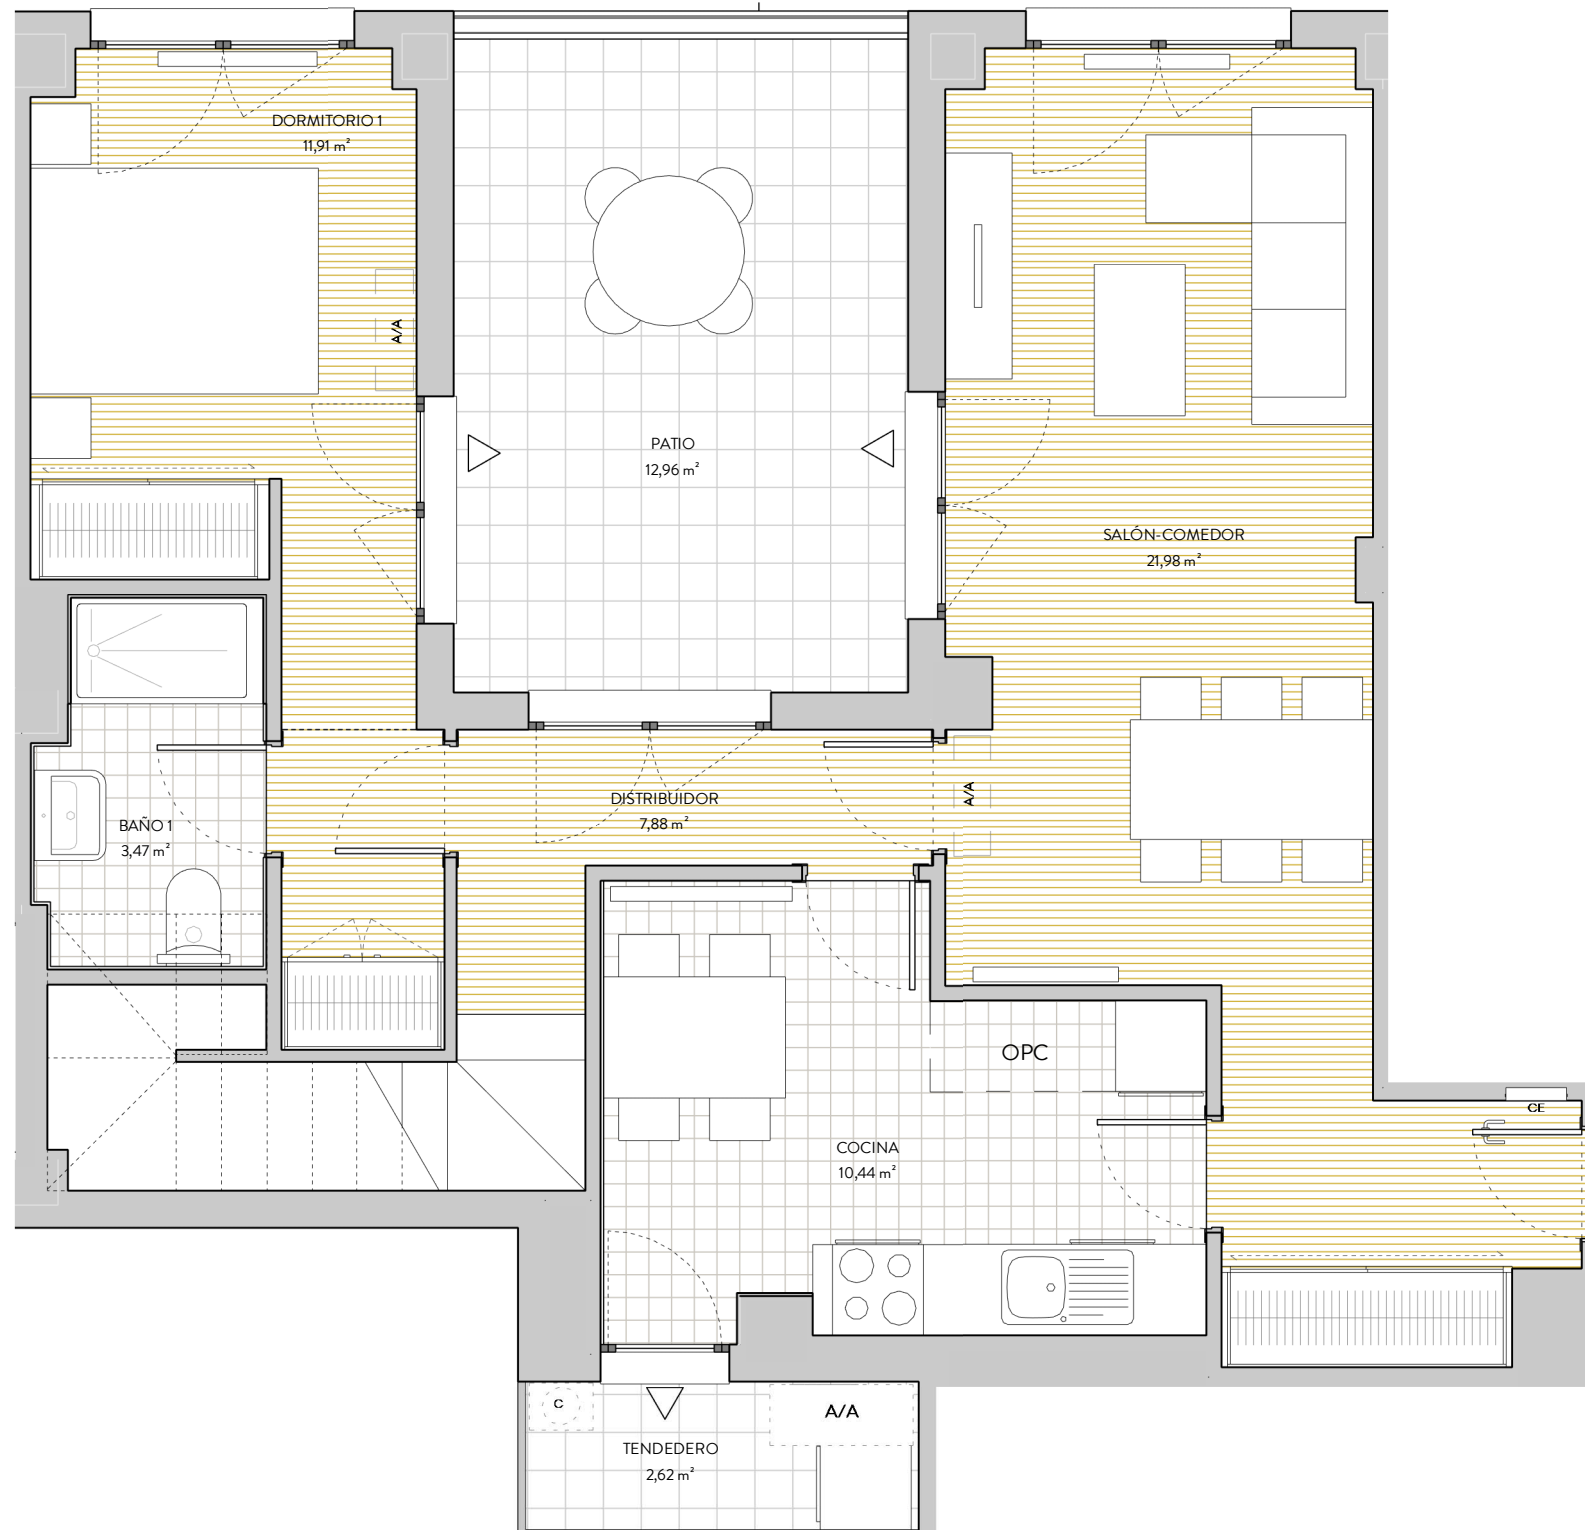



TIPO VIVIENDA	BC01-3D
Nº VIVIENDA	53
PORTAL	2
PLANTA	ATICO
LETRA	A

SUP. ÚTIL INTERIOR / EXTERIOR	
SALÓN-COMEDOR	21,98 m <sup>2</sup>
DORMITORIO 1	11,91 m <sup>2</sup>
DORMITORIO 2	15,46 m <sup>2</sup>
DORMITORIO 3	6,69 m <sup>2</sup>
DISTRIBUIDOR	11,95 m <sup>2</sup>
COCINA	10,44 m <sup>2</sup>
BAÑO 1	3,47 m <sup>2</sup>
BAÑO 2	3,58 m <sup>2</sup>
85,49 m <sup>2</sup>	

TENEDERO	2,62 m <sup>2</sup>
PATIO	12,96 m <sup>2</sup>
15,58 m <sup>2</sup>	

SUP. ÚTIL TOTAL 101,07 m<sup>2</sup>

SUP. CONSTRUIDA CON COMUNES 142,68 m<sup>2</sup>

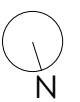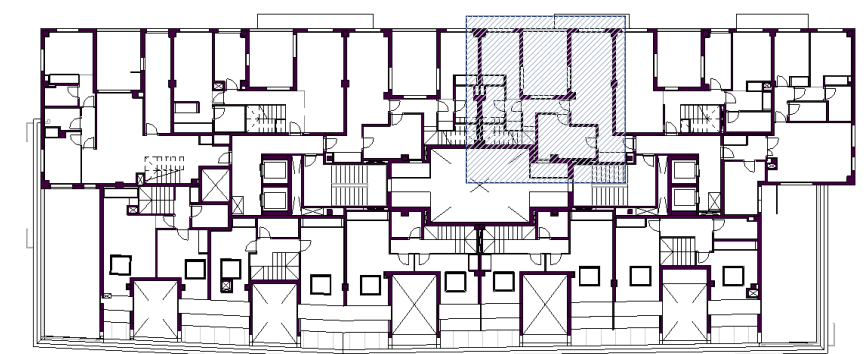

OPC: Armario opcional o amueblamiento de cocina opcional  
 Esta documentación gráfica es orientativa y ha sido elaborada a partir de Proyecto Básico del Edificio, pudiendo estar sujeto a modificaciones de carácter técnico derivadas del desarrollo de Proyecto de Edificación y su ejecución.  
 El amueblamiento dibujado lo es a título indicativo, no estando incluida en la venta los muebles, electrodomésticos ni elementos de decoración. (salvo los especificados en memoria de calidades)



PROMUEVE



GESTIONA



C/Misericordia 1, local 7  
 Arganda del rey, Madrid.  
 www.inmoferrari.com  
 91.871.01.74

# RESIDENCIAL ARGANDA ESTACIÓN



TIPO VIVIENDA	BC01-3D
Nº VIVIENDA	53
PORTAL	2
PLANTA	ATICO
LETRA	A

SUP. ÚTIL INTERIOR / EXTERIOR	
SALÓN-COMEDOR	21,98 m <sup>2</sup>
DORMITORIO 1	11,91 m <sup>2</sup>
DORMITORIO 2	15,46 m <sup>2</sup>
DORMITORIO 3	6,69 m <sup>2</sup>
DISTRIBUIDOR	11,95 m <sup>2</sup>
COCINA	10,44 m <sup>2</sup>
BAÑO 1	3,47 m <sup>2</sup>
BAÑO 2	3,58 m <sup>2</sup>
	85,49 m <sup>2</sup>

TENEDERO	2,62 m <sup>2</sup>
PATIO	12,96 m <sup>2</sup>
	15,58 m <sup>2</sup>

SUP. ÚTIL TOTAL 101,07 m<sup>2</sup>

SUP. CONSTRUIDA CON COMUNES 142,68 m<sup>2</sup>

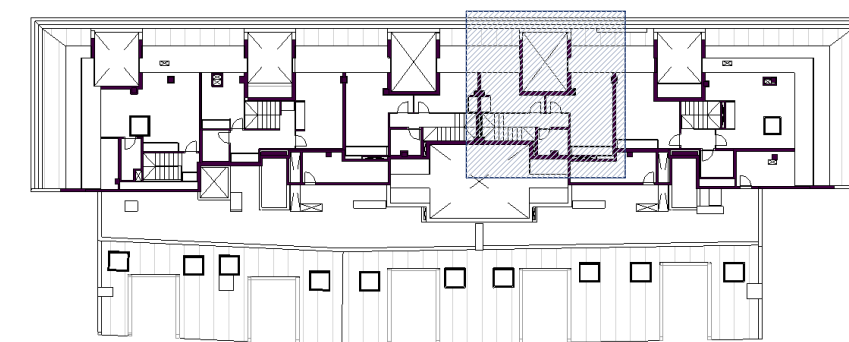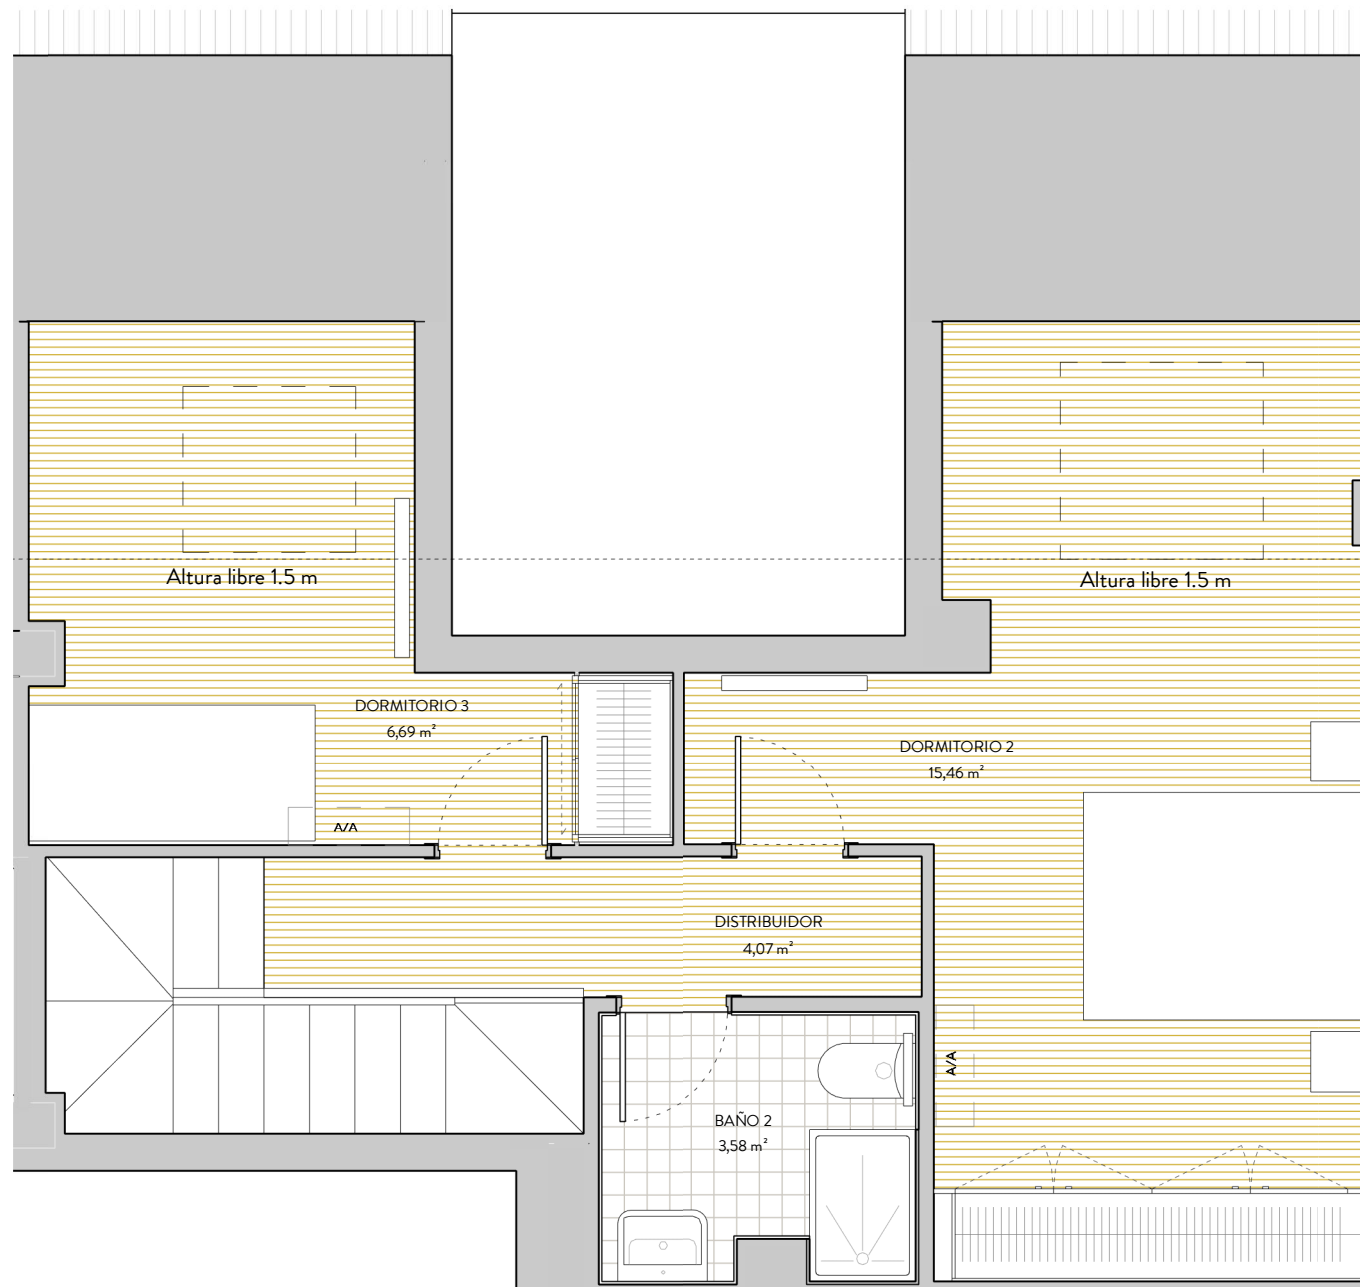

OPC: Armario opcional o amueblamiento de cocina opcional  
 Esta documentación gráfica es orientativa y ha sido elaborada a partir de Proyecto Básico del Edificio, pudiendo estar sujeto a modificaciones de carácter técnico derivadas del desarrollo de Proyecto de Edificación y su ejecución.  
 El amueblamiento dibujado lo es a título indicativo, no estando incluida en la venta los muebles, electrodomésticos ni elementos de decoración. (salvo los especificados en memoria de calidades)



PROMUEVE



GESTIONA



C/ Misericordia 1, local 7.  
 Arganda del rey, Madrid.  
[www.inmoferrari.com](http://www.inmoferrari.com)  
 91.871.01.74