
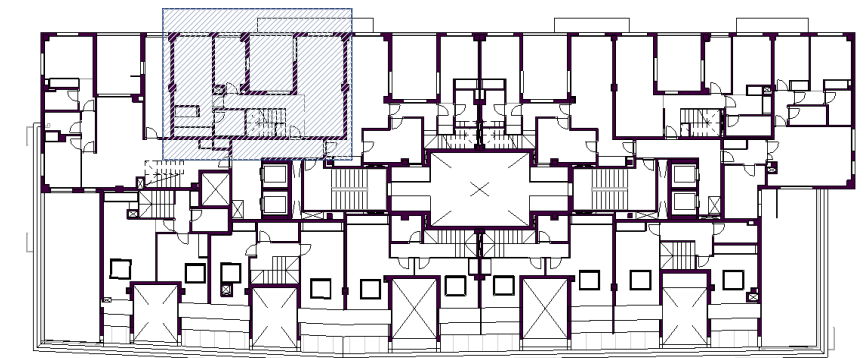


TIPO VIVIENDA	BC05-3D
Nº VIVIENDA	29
PORTAL	1
PLANTA	ATICO
LETRA	B

SUP. ÚTIL INTERIOR / EXTERIOR	
SALÓN-COMEDOR	20,24 m <sup>2</sup>
DORMITORIO 1	17,87 m <sup>2</sup>
DORMITORIO 2	13,54 m <sup>2</sup>
DORMITORIO 3	8,39 m <sup>2</sup>
DISTRIBUIDOR	20,54 m <sup>2</sup>
COCINA	7,46 m <sup>2</sup>
BAÑO 1	3,68 m <sup>2</sup>
BAÑO 3	3,77 m <sup>2</sup>
	95,49 m <sup>2</sup>
PATIO	11,25 m <sup>2</sup>
	11,25 m <sup>2</sup>
SUP. ÚTIL TOTAL	106,73 m <sup>2</sup>

SUP. CONSTRUIDA CON COMUNES	159,37 m <sup>2</sup>
-----------------------------	-----------------------

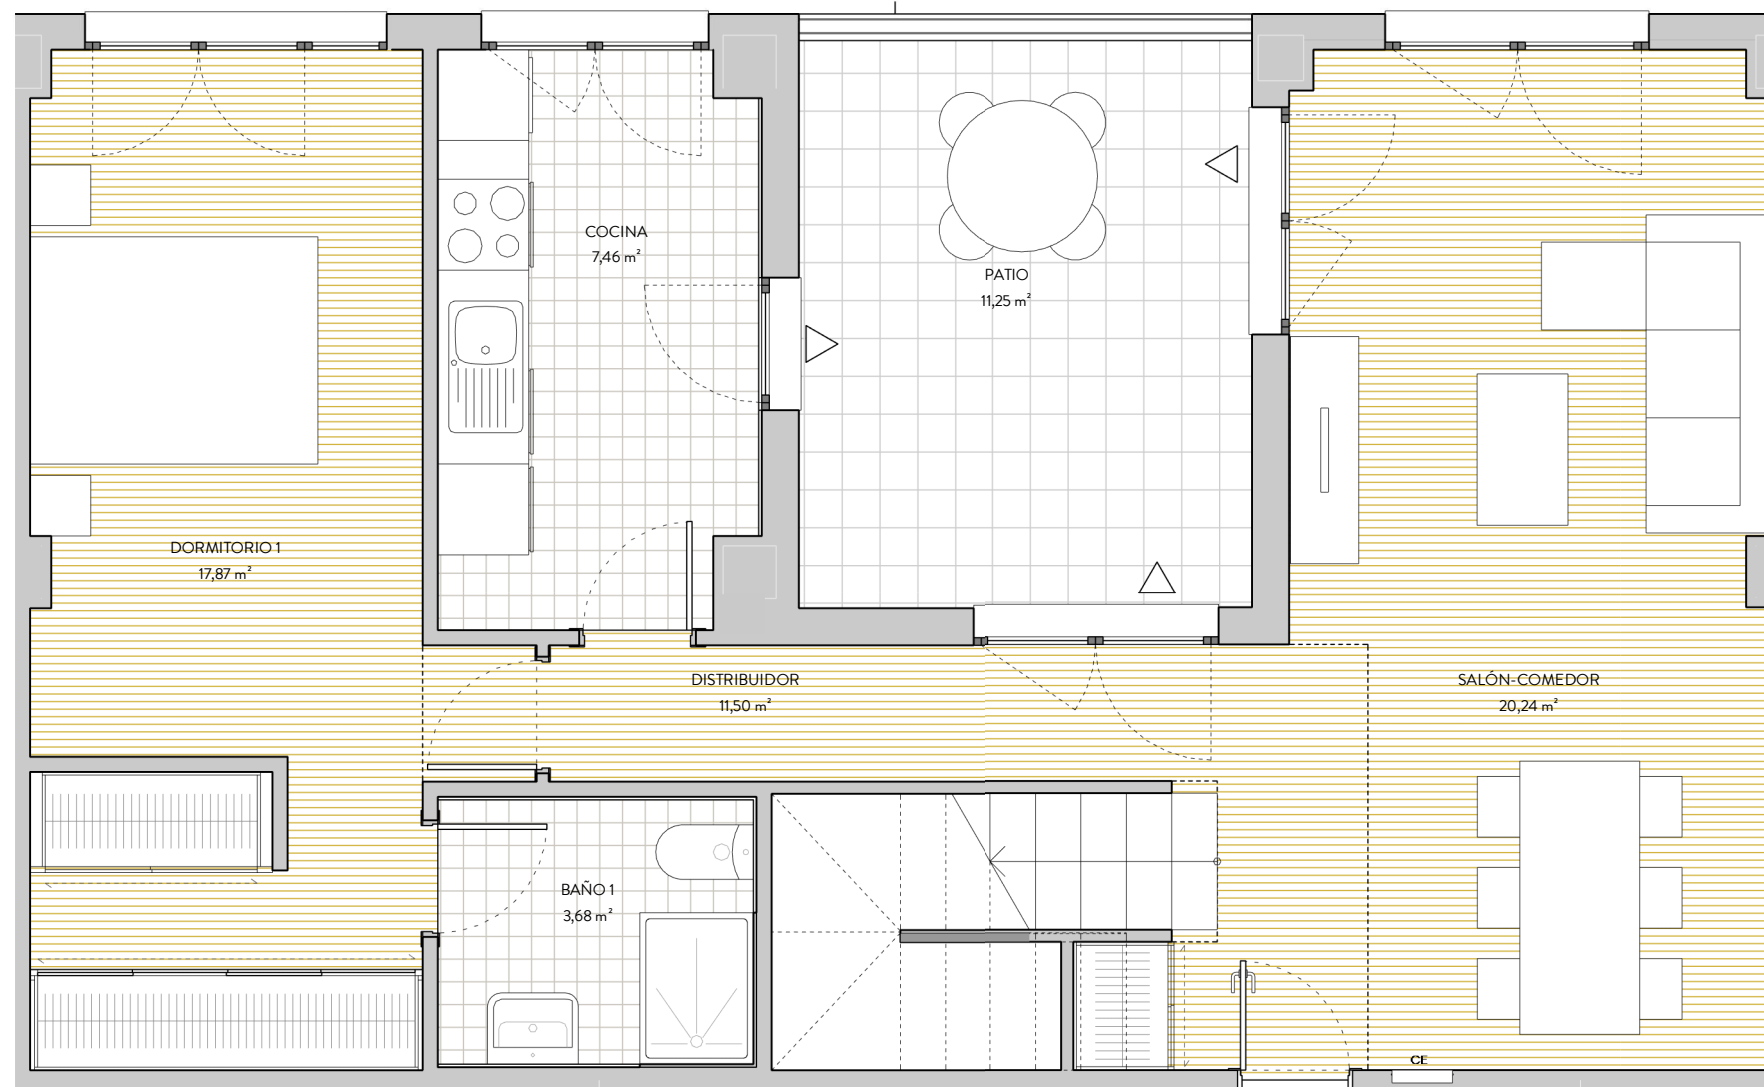

OPC: Armario opcional o amueblamiento de cocina opcional

Esta documentación gráfica es orientativa y ha sido elaborada a partir de Proyecto Básico del Edificio, pudiendo estar sujeto a modificaciones de carácter técnico derivadas del desarrollo de Proyecto de Edificación y su ejecución. El amueblamiento dibujado lo es a título indicativo, no estando incluida en la venta los muebles, electrodomésticos ni elementos de decoración. (salvo los especificados en memoria de calidades)

ESCALA

FECHA EMISIÓN: 30/11/2020



PROMUEVE



GESTIONA





C/ Misericordia 1, local 7  
28500 Arganda del Rey, Madrid.  
Telf: 918.710.174  
www.inmoferrari.com

TIPO VIVIENDA	BC05-3D
Nº VIVIENDA	29
PORTAL	1
PLANTA	ATICO
LETRA	B

SUP. ÚTIL INTERIOR / EXTERIOR	
SALÓN-COMEDOR	20,24 m <sup>2</sup>
DORMITORIO 1	17,87 m <sup>2</sup>
DORMITORIO 2	13,54 m <sup>2</sup>
DORMITORIO 3	8,39 m <sup>2</sup>
DISTRIBUIDOR	20,54 m <sup>2</sup>
COCINA	7,46 m <sup>2</sup>
BAÑO 1	3,68 m <sup>2</sup>
BAÑO 3	3,77 m <sup>2</sup>
	95,49 m <sup>2</sup>
PATIO	11,25 m <sup>2</sup>
	11,25 m <sup>2</sup>
<b>SUP. ÚTIL TOTAL</b>	<b>106,73 m<sup>2</sup></b>

<b>SUP. CONSTRUIDA CON COMUNES</b>	<b>159,37 m<sup>2</sup></b>
------------------------------------	-----------------------------

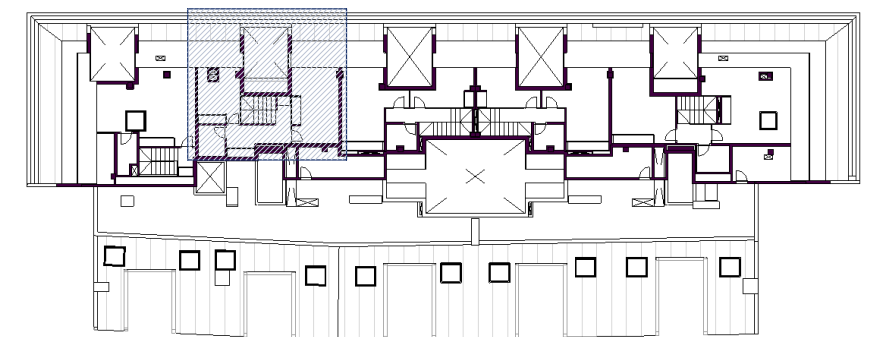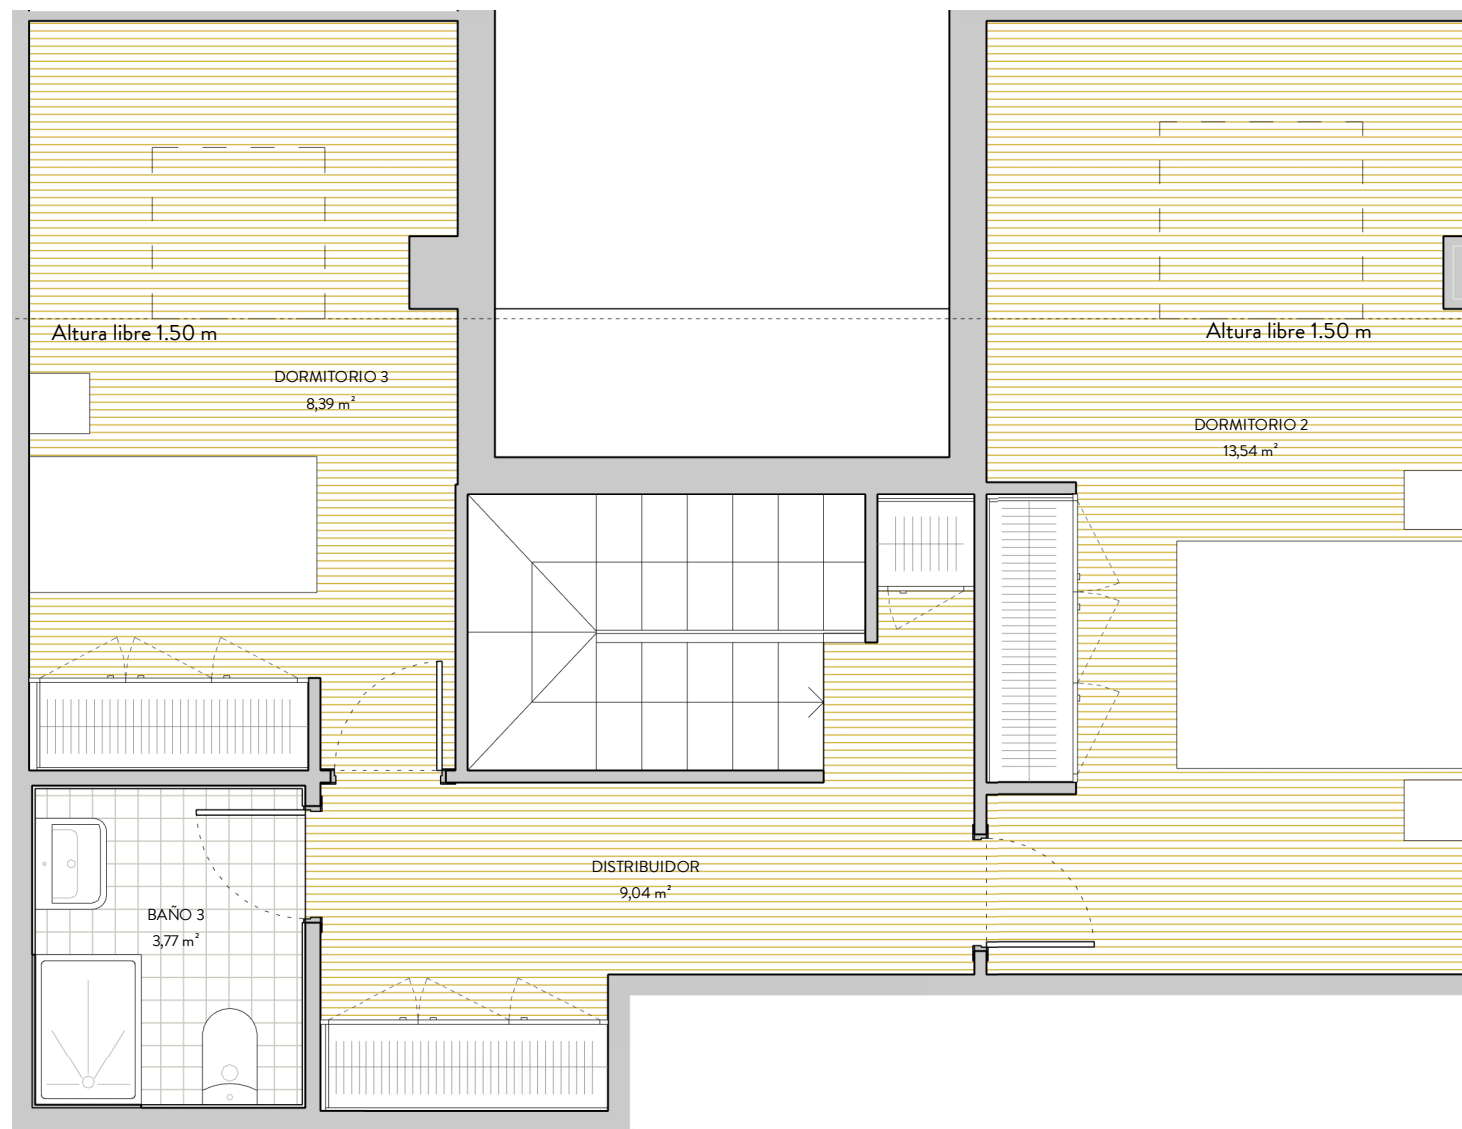

OPC: Armario opcional o amueblamiento de cocina opcional

Esta documentación gráfica es orientativa y ha sido elaborada a partir de Proyecto Básico del Edificio, pudiendo estar sujeto a modificaciones de carácter técnico derivadas del desarrollo de Proyecto de Edificación y su ejecución. El amueblamiento dibujado lo es a título indicativo, no estando incluida en la venta los muebles, electrodomésticos ni elementos de decoración. (salvo los especificados en memoria de calidades)



PROMUEVE



GESTIONA



C/ Misericordia 1, local 7  
28500 Arganda del Rey, Madrid.  
Telf: 918.710.174  
www.inmoferrari.com